
ÚZEMNÍ PLÁN SLANÍK

HLAVNÍ VÝKRES

měřítko 1 : 5 000

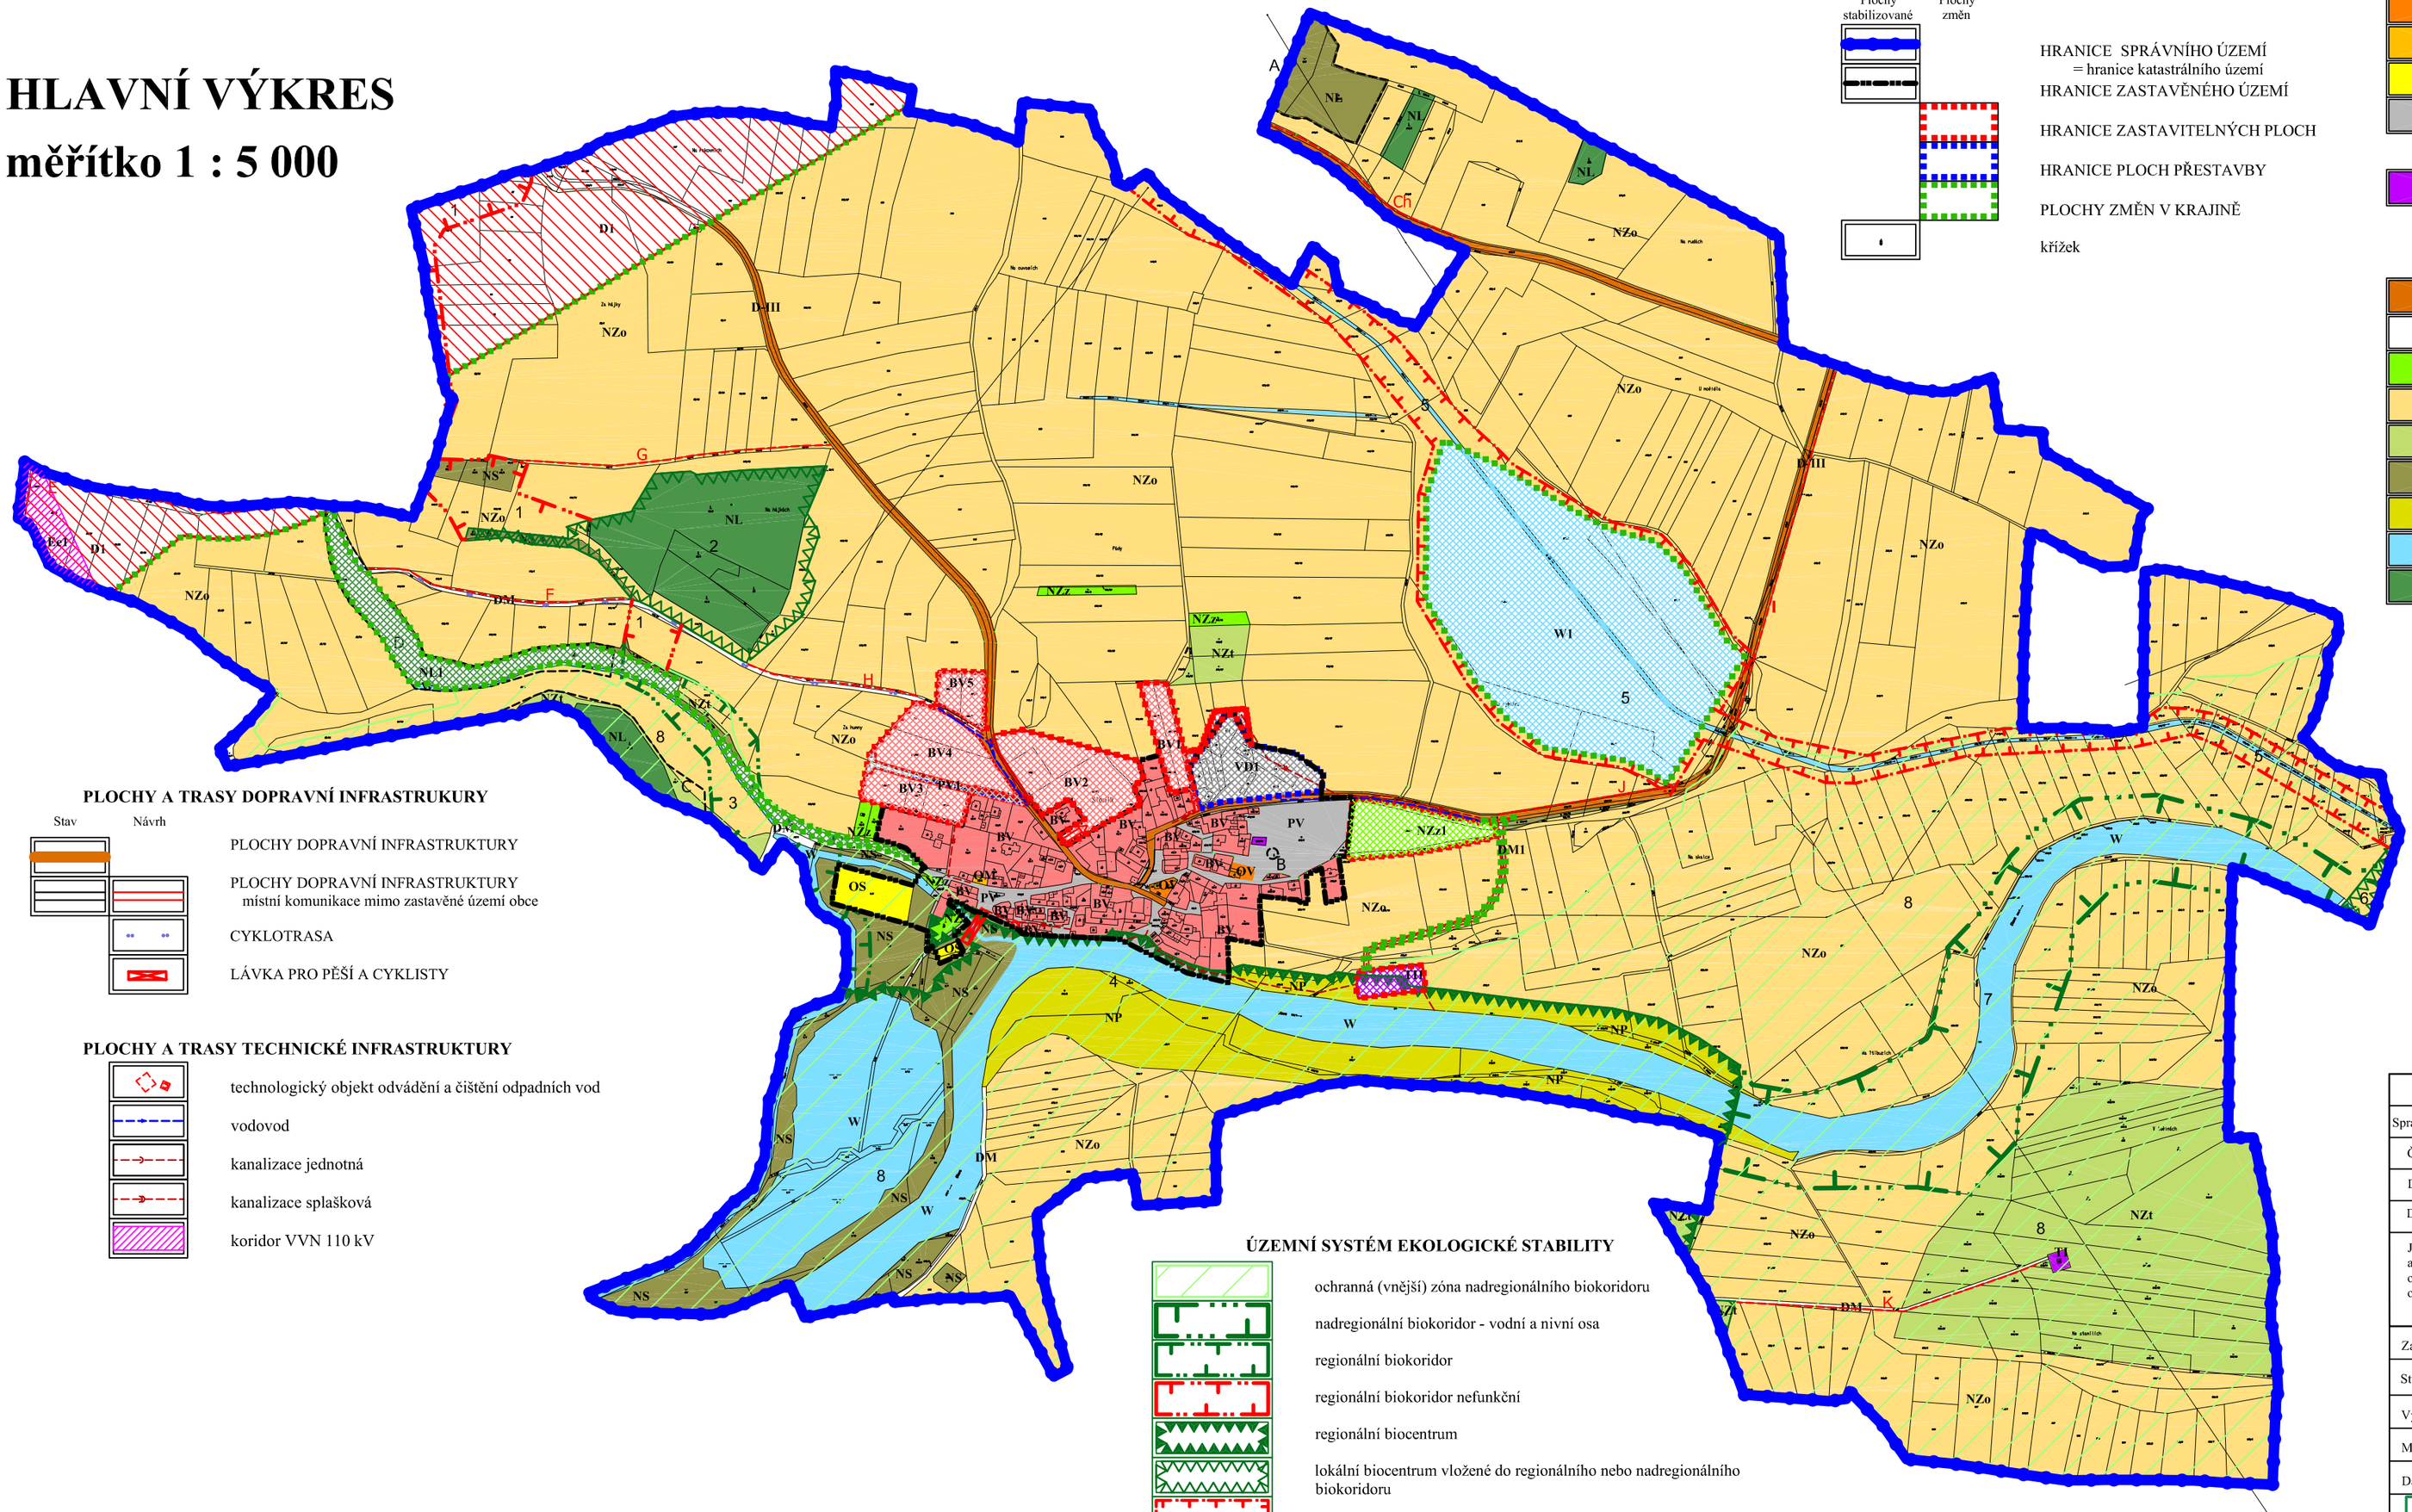

PLOCHY A TRASY DOPRAVNÍ INFRASTRUKURY

Stav Návrh

- PLOCHY DOPRAVNÍ INFRASTRUKTURY
- PLOCHY DOPRAVNÍ INFRASTRUKTURY místní komunikace mimo zastavěné území obce
- CYKLOTRASA
- LÁVKA PRO PĚŠÍ A CYKLISTY

PLOCHY A TRASY TECHNICKÉ INFRASTRUKTURY

- technologický objekt odvádění a čištění odpadních vod
- vodovod
- kanalizace jednotná
- kanalizace splašková
- koridor VVN 110 kV

ÚZEMNÍ SYSTÉM EKOLOGICKÉ STABILITY

- ochranná (vnější) zóna nadregionálního biokoridoru
- nadregionální biokoridor - vodní a nivní osa
- regionální biokoridor
- regionální biokoridor nefunkční
- regionální biocentrum
- lokální biocentrum vložené do regionálního nebo nadregionálního biokoridoru
- lokální biokoridor nefunkční
- interakční prvek stávající
- interakční prvek navržený

LEGENDA:

HRANICE

Plochy stabilizované / Plochy změn

- HRANICE SPRÁVNÍHO ÚZEMÍ = hranice katastrálního území
- HRANICE ZASTAVĚNÉHO ÚZEMÍ
- HRANICE ZASTAVITELNÝCH PLOCH
- HRANICE PLOCH PŘESTAVBY
- PLOCHY ZMĚN V KRAJINĚ
- křížek

PLOCHY S ROZDÍLNÝM ZPŮSOBEM VYUŽITÍ

Plochy stabilizované	Plochy změn	
BV	BV1	**PLOCHY BYDLENÍ** rodinné domy venkovského charakteru
OV		**PLOCHY OBČANSKÉHO VYBAVENÍ** veřejná infrastruktura
OM		**PLOCHY OBČANSKÉHO VYBAVENÍ** komerční zařízení malá a střední
OS		**PLOCHY OBČANSKÉHO VYBAVENÍ** tělovýchovná a sportovní zařízení
PV	PV1	**PLOCHY VEŘEJNÉHO PROSTRANSTVÍ** obslužné a pěší komunikace, parkoviště, veřejná zeleň v zastavěném území
	VD1	**PLOCHY VÝROBY S SKLADOVÁNÍ** drobná řemeslná výroba
TI	TI1	**PLOCHY TECHNICKÉ INFRASTRUKTURY**
	Ee1	**PLOCHY TECHNICKÉ INFRASTRUKTURY** koridor VVN 110 kV
	D1	**PLOCHY DOPRAVNÍ INFRASTRUKTURY** silniční doprava - koridor přeložky I/4
D-III		**PLOCHY DOPRAVNÍ INFRASTRUKTURY** silniční doprava - silnice III. třídy
DM	DM1	**PLOCHY DOPRAVNÍ INFRASTRUKTURY** silniční doprava - místní a účelové komunikace v nezastavěném území
NZz	NZz1	**PLOCHY ZEMĚDĚLSKÉ** samostatné zahrady
NZo		**PLOCHY ZEMĚDĚLSKÉ** orná
NZt		**PLOCHY ZEMĚDĚLSKÉ** trvalé travní porosty
NS		**PLOCHY SMÍŠENÉ NEZASTAVĚNÉHO ÚZEMÍ** pozemky přirozených a přírodě blízkých ekosystémů
NP		**PLOCHY PŘÍRODNÍ**
W	W1	**PLOCHY VODNÍ A VODOHOSPODÁŘSKÉ** vodní plochy a toky
NL	NL1	**PLOCHY LESNÍ**

ZASTAVITELNÉ PLOCHY, PLOCHY PŘESTAVBY

- BV1-BV5 PLOCHY BYDLENÍ - rodinné domy venkovského charakteru
- VD1 PLOCHY VÝROBY - drobná řemeslná výroba
- NZz1 PLOCHY ZEMĚDĚLSKÉ - samostatné zahrady
- TI1 PLOCHY TECHNICKÉ INFRASTRUKTURY - čistírna odpadních vod
- PV1 PLOCHY VEŘEJNÉHO PROSTRANSTVÍ -oblsužné a pěší komunikace, parkoviště, veřejná zeleň v zastavěném území

PLOCHY ZMĚN V KRAJINĚ

- W1 PLOCHY VODNÍ A VODOHOSPODÁŘSKÉ - vodní plocha
- NL1 PLOCHY LESNÍ
- DM1 PLOCHY DOPRAVNÍ INFRASTRUKTURY - účelová komunikace k ČOV
- D1 KORIDOR SILINICE I/4 dle ZÚR
- Ee1 KORIDOR VVN 110 kV dle ZÚR

ZÁZNAM O ÚČINNOSTI		Razítka
Správní orgán, který vydal ÚP	**ZASTUPITELSTVO OBCE SLANÍK**	
Číslo jednací		
Datum vydání		
Datum nabytí účinnosti		
Jméno a příjmení, funkce a podpis oprávněné úřední osoby pořizovatele, otisk úředního razítka	**Ing. Helena Ondrášková** Městský úřad Strakonice Odbor rozvoje oddělení územního plánování	
Zakázka	**ÚZEMNÍ PLÁN SLANÍK** pro opakované společné jednání	Razítko zpracovatele
Stupeň		
Výkres	HLAVNÍ VÝKRES	
Měřítko	1 : 5 000	
Datum vyhotovení	květen 2013	

architektonický atelier ŠTĚPÁN
Žižkova tř. č. 12
371 22 Č. Budějovice

Hlavní projektant	**Ing. arch. Václav Štěpán**	Podpis	
Zodpovědný projektant	Ing. Helena Stejskalová Čejková		
Kreslil	Ing. Helena Stejskalová Čejková	Číslo výkresu	Číslo paré
IČO/ DIČ	10276661/ CZ 430908117	2	
Telefon	387718439, 387718450		